


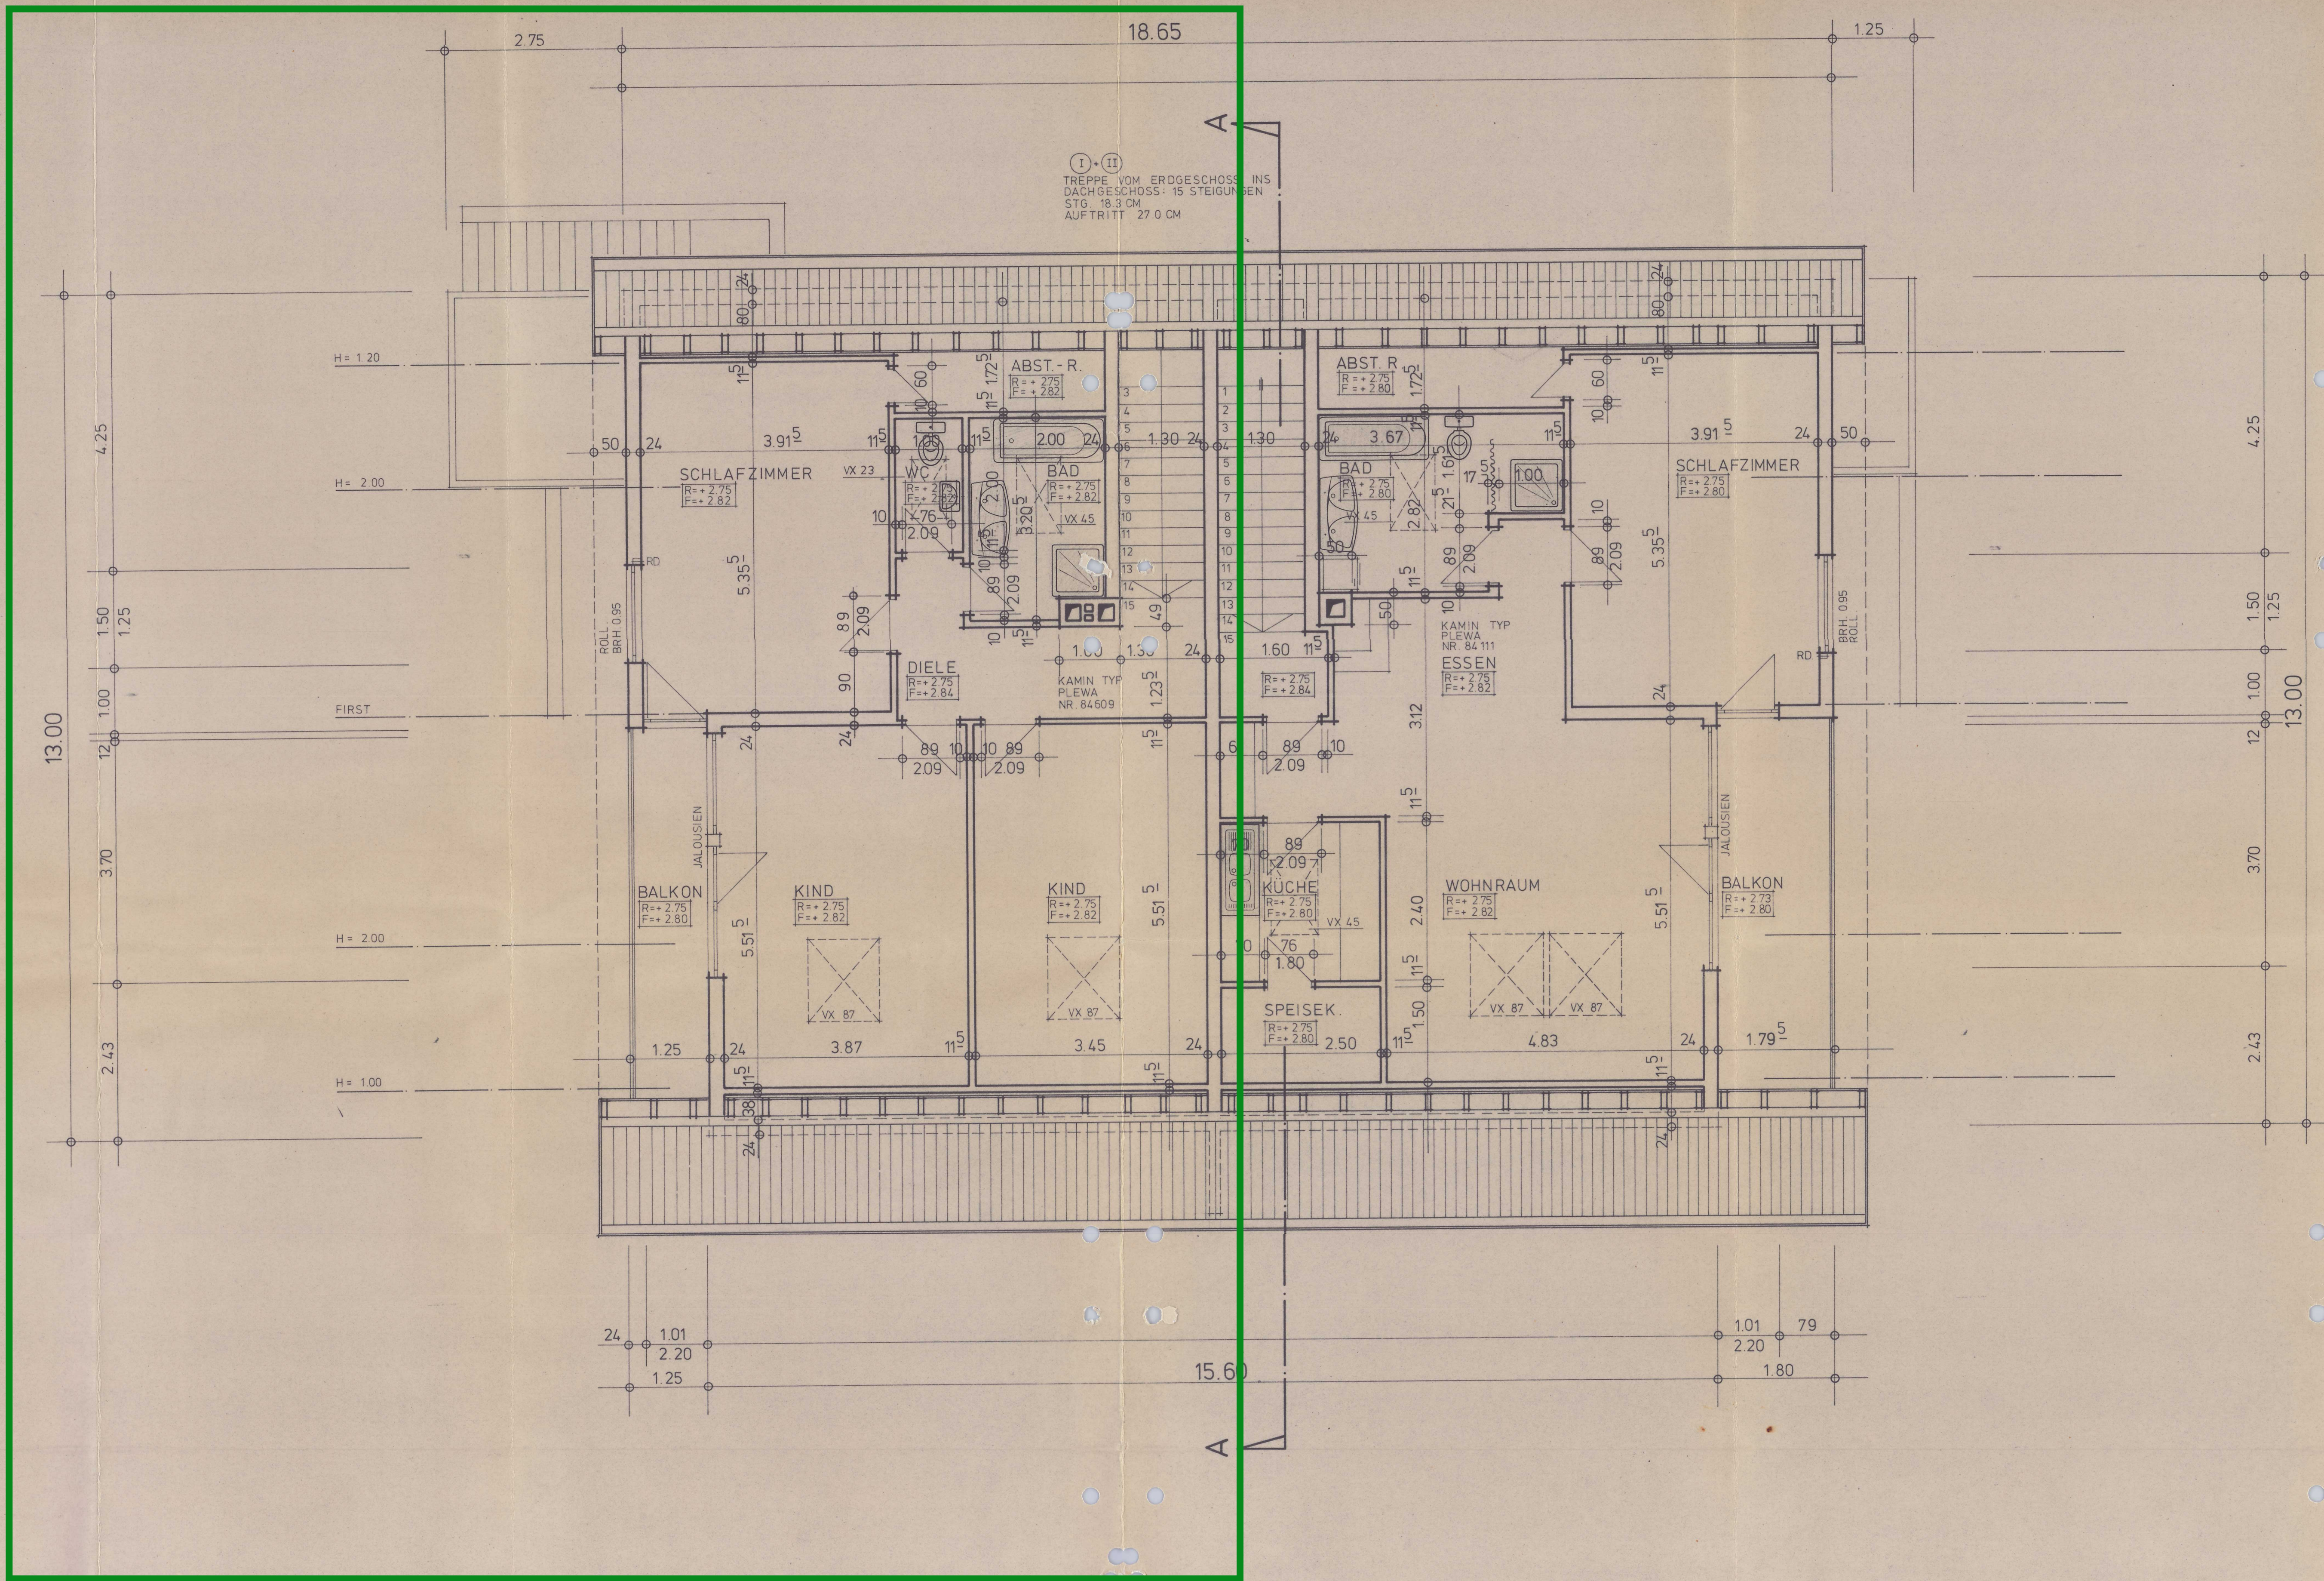

LEGENDE :

- Poroton Leichtziegel
- HLZ - 150 / II
- BRH. BRÜSTUNGSHÖHE
- DACHFLÄCHENFENSTER:
 - VX 23 = 54 / 103
 - VX 45 = 74 / 123
 - VX 87 = 114 / 144
- RD. ROLLADENSTEIN
- ROLL. ROLLADEN

FA. HEIDRICH & SPÄTH
WOHNHAUS HOMBURGSTR. LÖ.

Preiswerk
Architekten Lörrach

A 10/11/76 MASSE					
B 12/11/76 BALKON / DACHFENSTER					
C 12/1/76 DIVERSES					

BAU NR. : 14/0720/01
GEZ. : 31/10/75/ OEP
PL. GR. : 100/60
MST. 1:50

DACHGESCHOSS

PL. : 012 C