


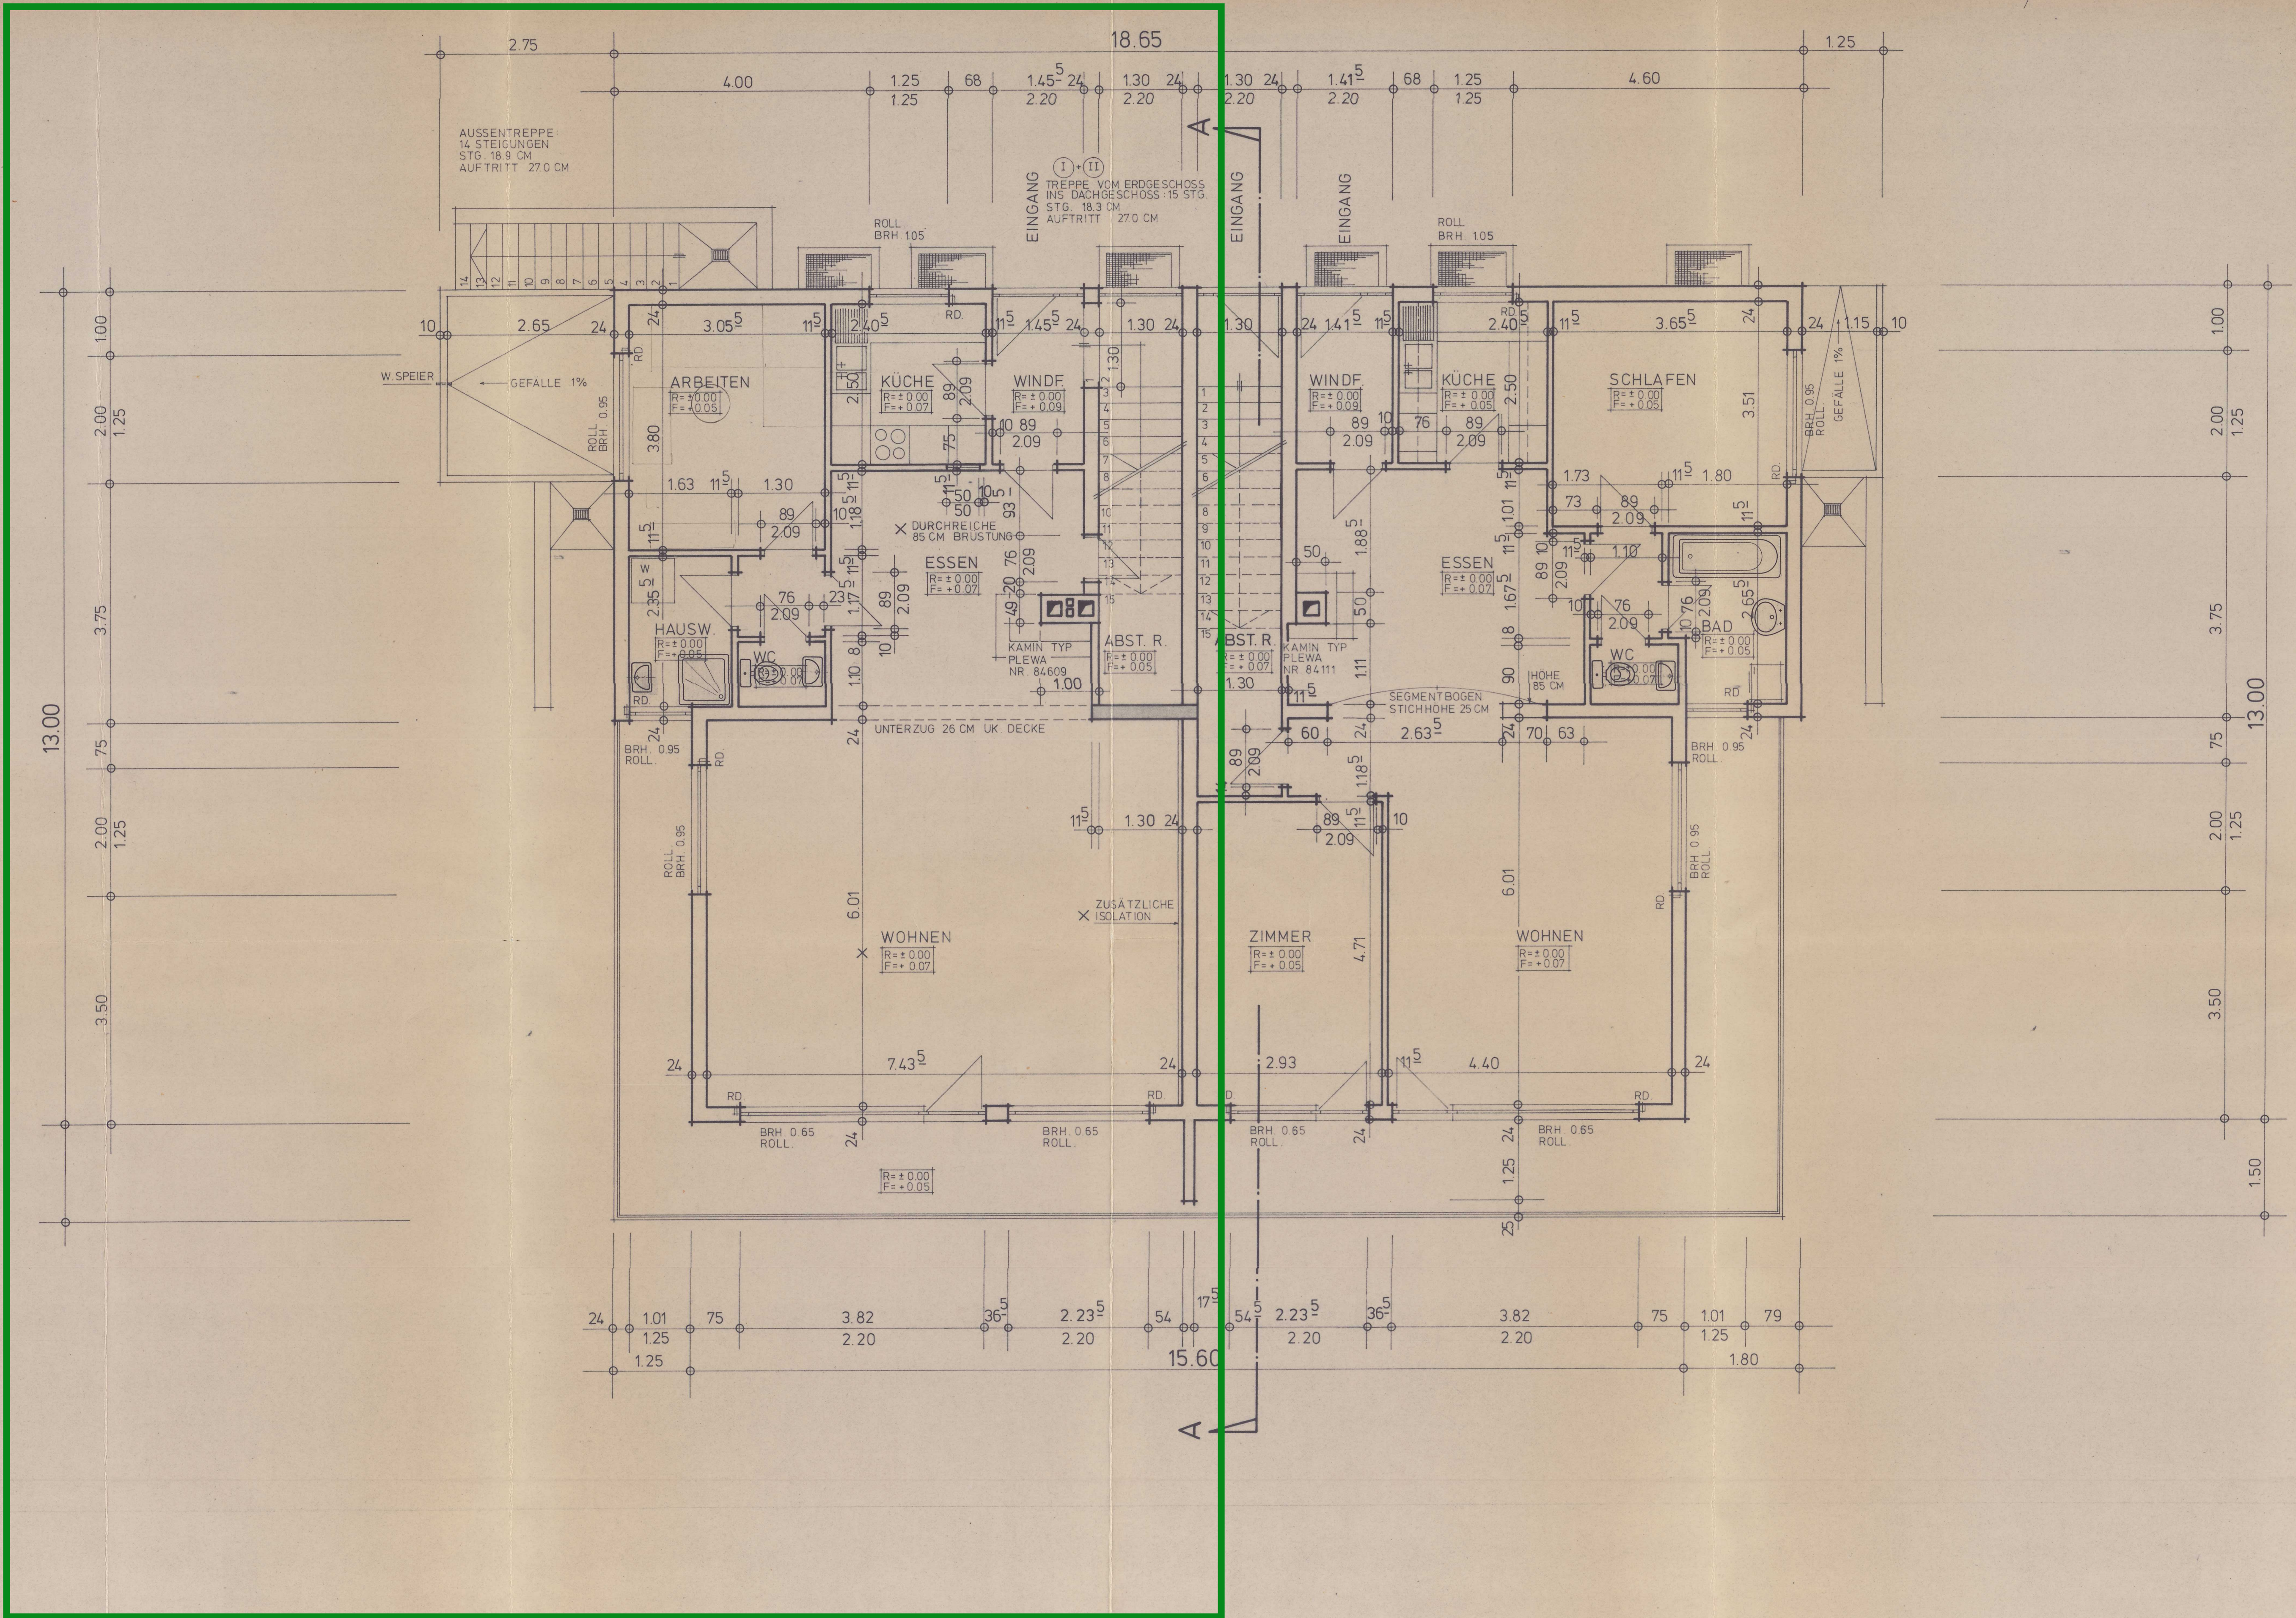

- LEGENDE :
- POROTON - LEICHTZIEGEL
 - HLZ - 150 / II
 - GIPSWÄNDE
 - BRH. BRÜSTUNGSHÖHE
 - ROLL. ROLLADEN
 - RD. ROLLADENSTEIN
 - X BRENNSTELLE

FA. HEIDRICH & SPÄTH
WOHNHAUS HOMBURGSTR. LÖ.

Preiswerk
Architekten Lörrach

A/20/75	KAMINMASS.			
B/20/75	MASSE / TÜREN			
C/20/75	DIVERSES			

Dr. V. ...
100 ...
Homburgstr. 42

BAU NR. : 14/0720/01
GEZ. : 29/10/75/OEP
PL. GR. : 100/60
MST. 1:50

ERDGESCHOSS

PL. : 011 C